



# 小ホール平面図

## プロセニウムステージ形式

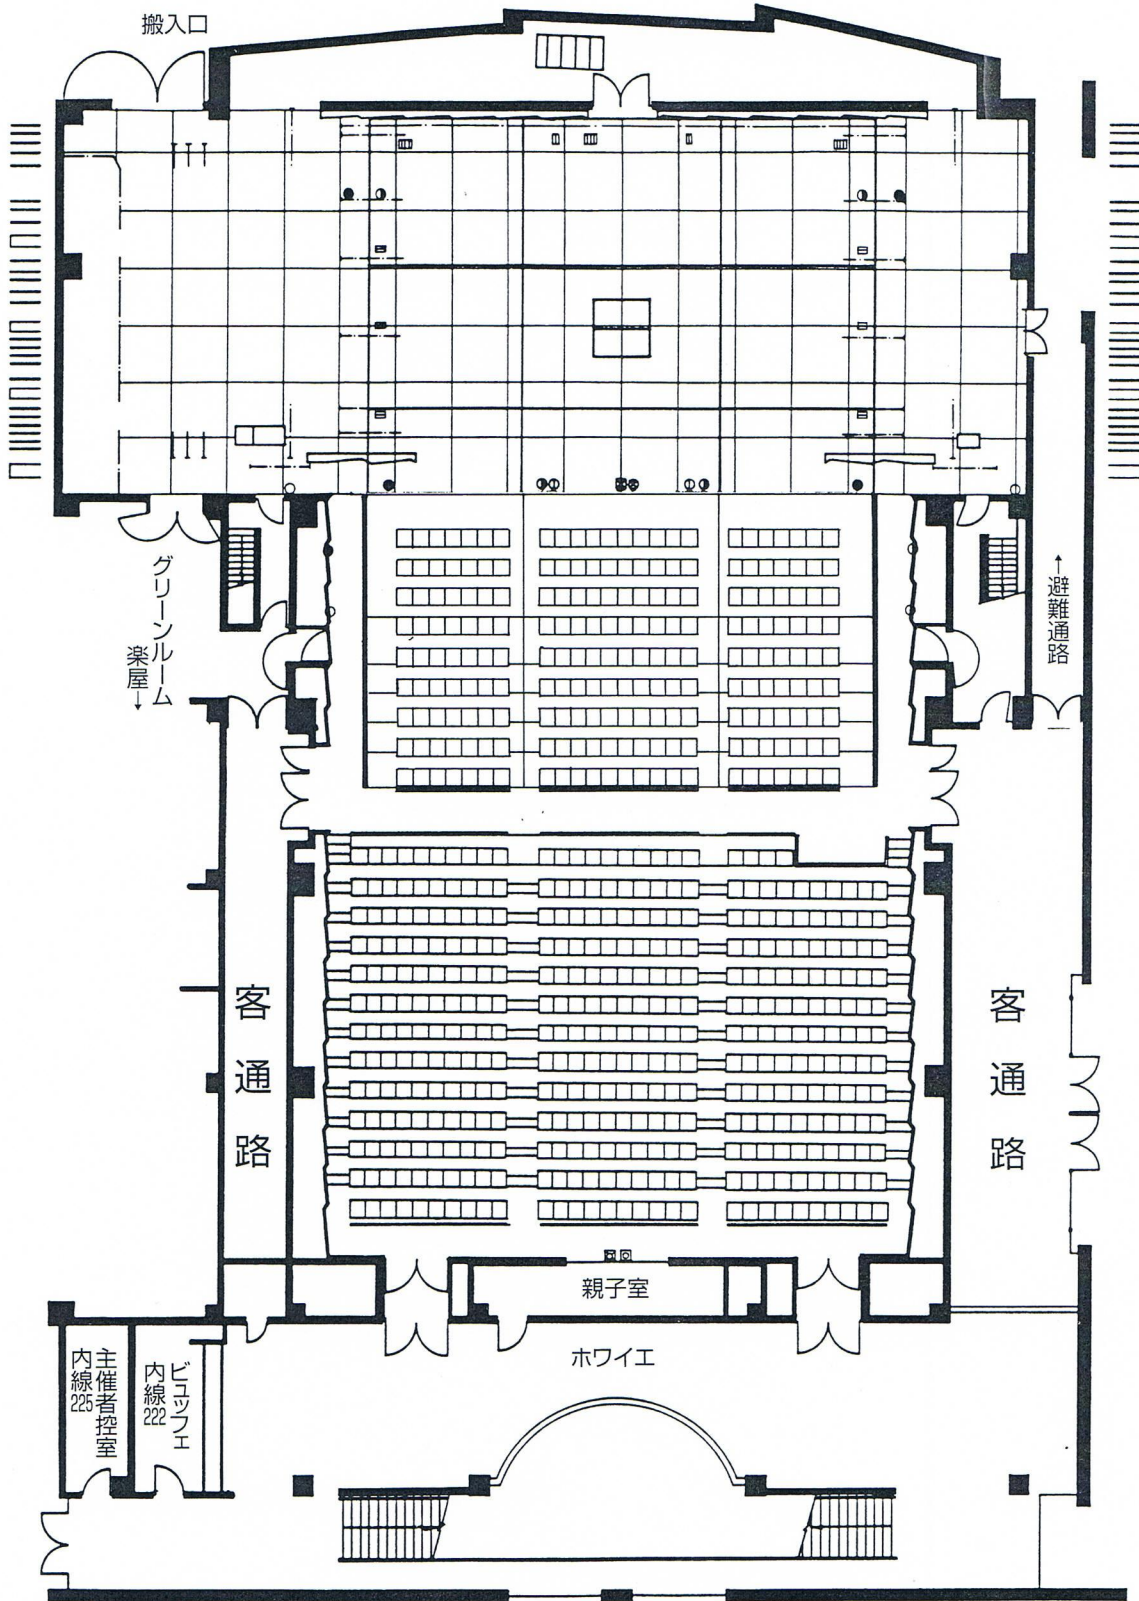

□ .....1.8m×1.8m

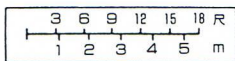

☒ 音響外部入力コネクター	○ 舞台袖コネクター盤
☒ エレベーターマイクロホン	⊙ 照明外部入力コネクター
① フLOOR-マイクロホンコンセント	■ C型 60A 2用
② フLOOR-スピーカーコンセント	□ C型 30A 2用
● マルチコンセントボックス	▨ C型 30A 4用

公演日	年	月	日	開演	時	分
				終演	時	分
公演名						