


鎌倉芸術館

KAMAKURA PERFORMING ARTS CENTER
 〒247-0056 鎌倉市大船6-1-2
 TEL 0467-48-5500(代)
 FAX 0467-48-5600

大ホール舞台平面図


S/1:100

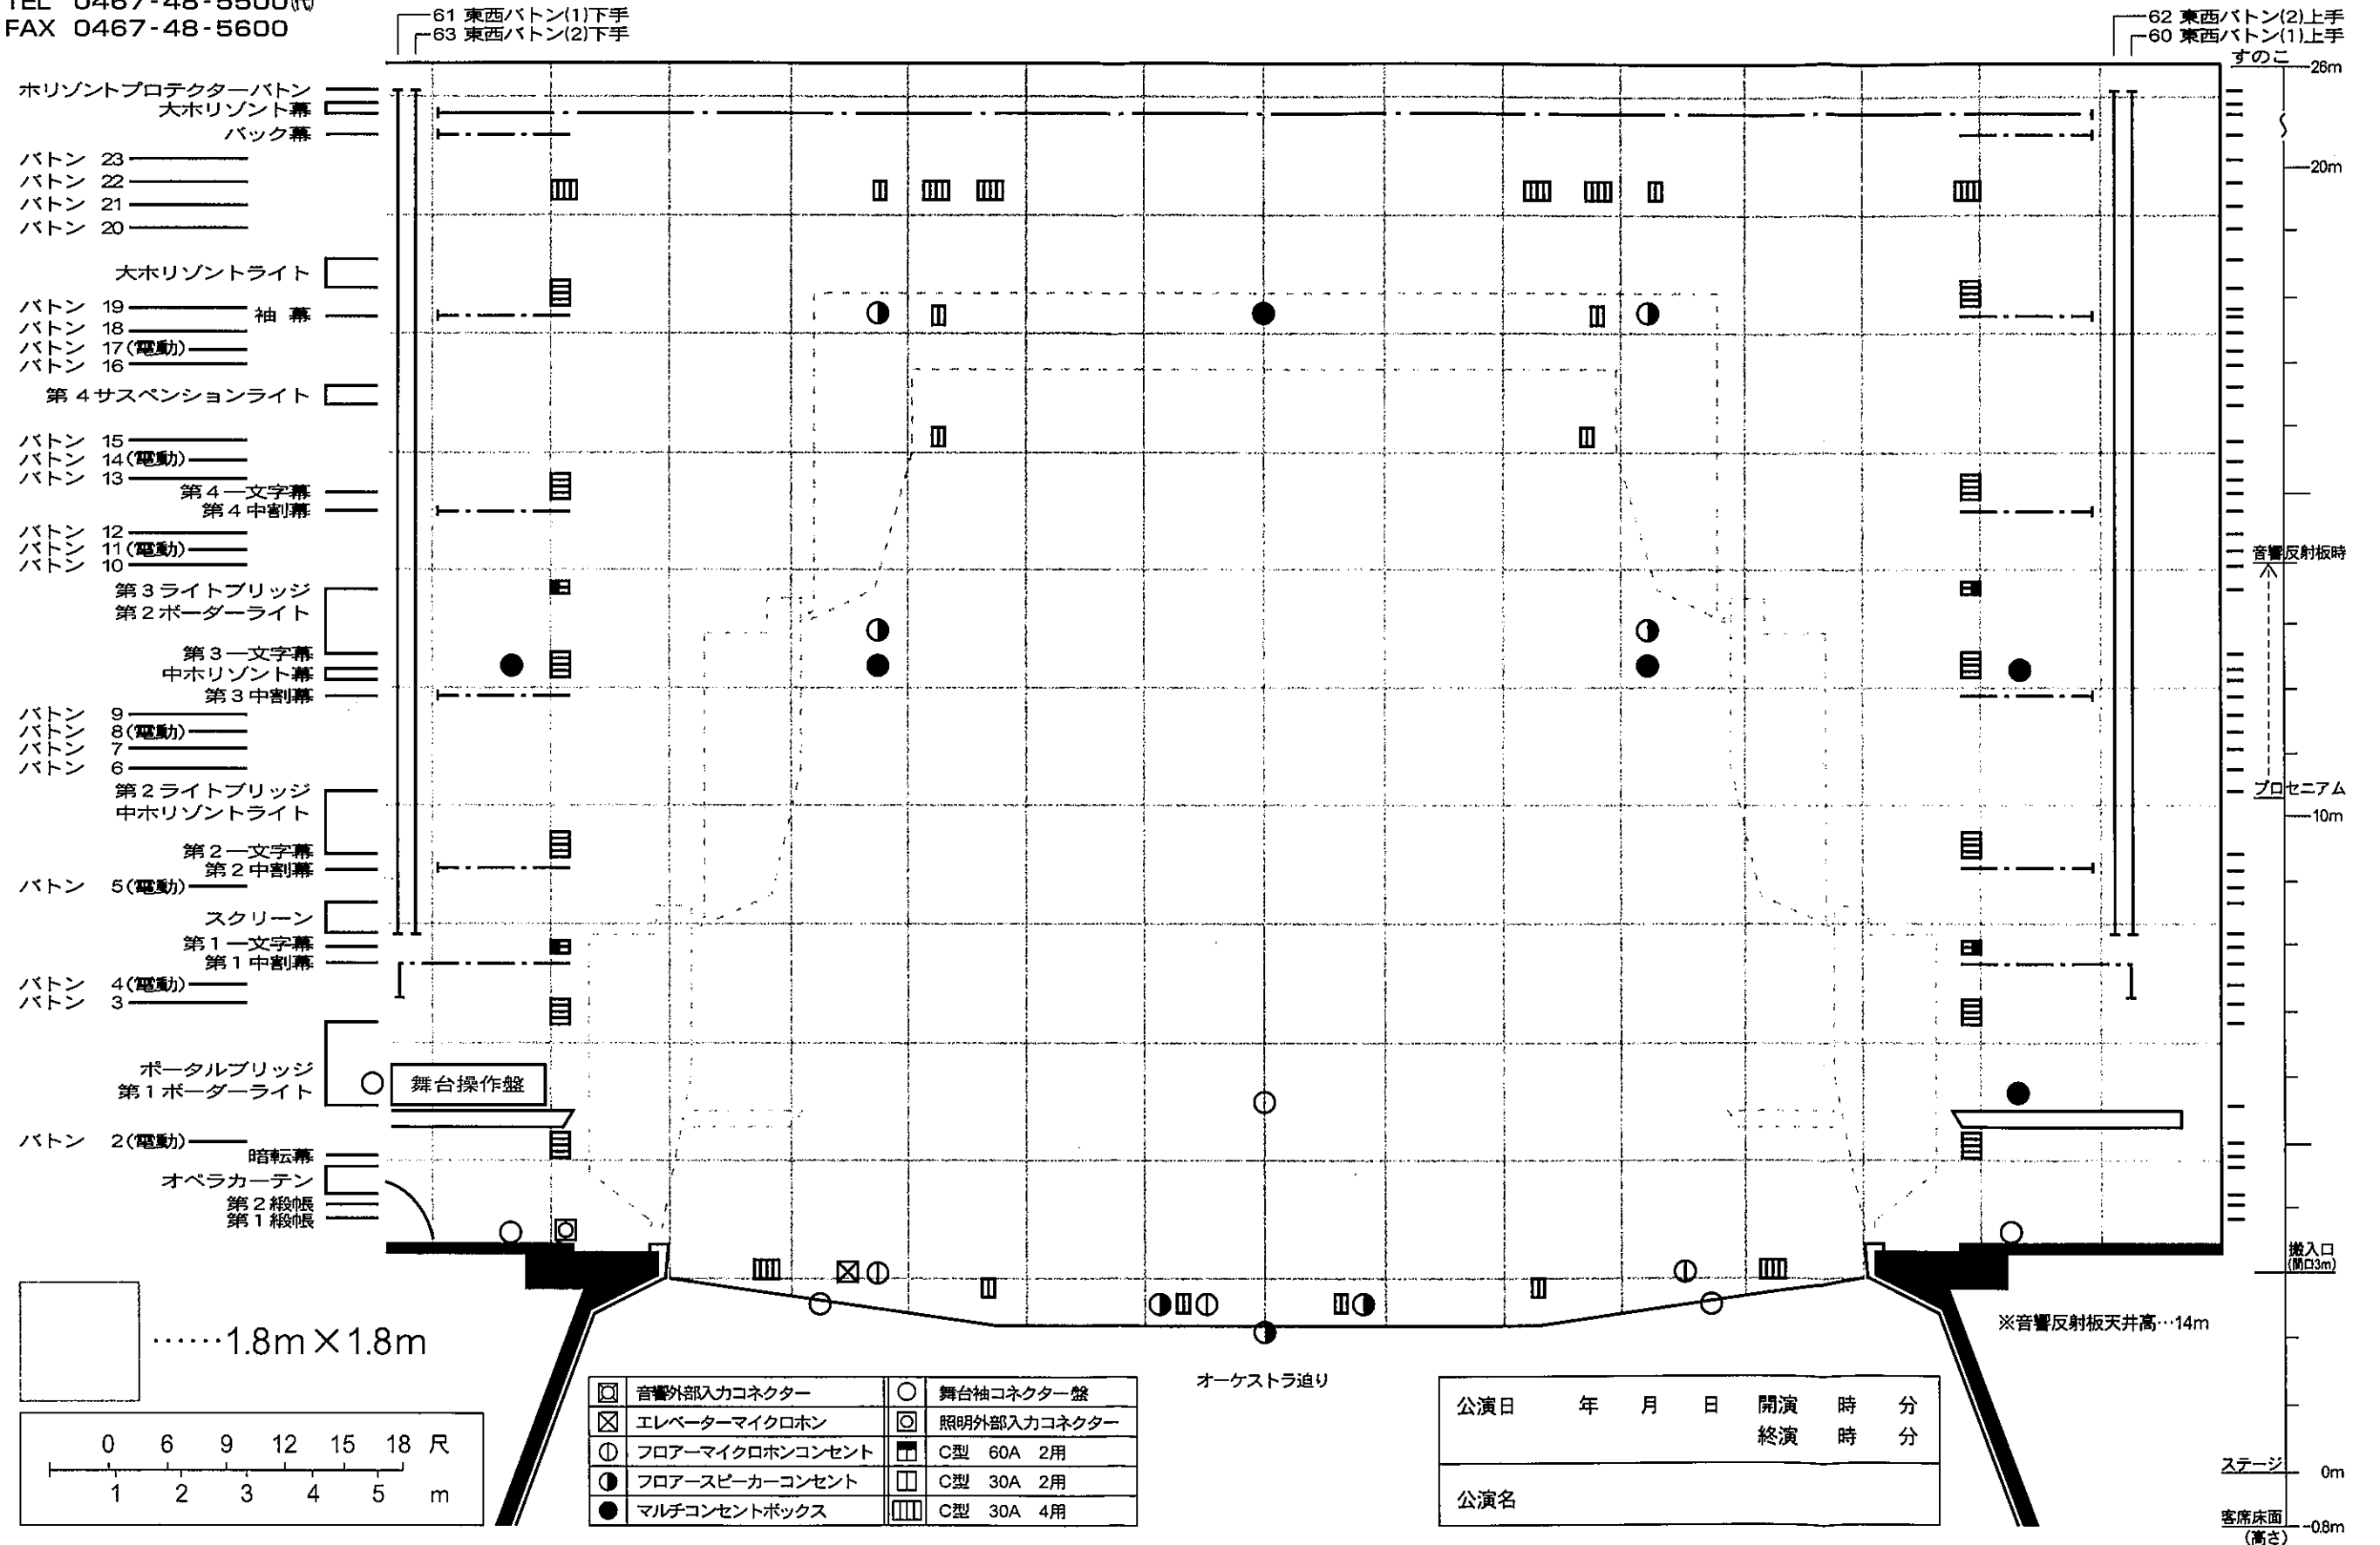

61 東西バトン(1)下手
 63 東西バトン(2)下手

62 東西バトン(2)上手
 60 東西バトン(1)上手

- 水平プロテクターバトン
- 大水平幕
- バック幕
- バトン 23
- バトン 22
- バトン 21
- バトン 20
- 大水平ライト
- バトン 19 袖幕
- バトン 18
- バトン 17(電動)
- バトン 16
- 第4サスペンションライト
- バトン 15
- バトン 14(電動)
- バトン 13
- 第4—文字幕
- 第4中割幕
- バトン 12
- バトン 11(電動)
- バトン 10
- 第3ライトブリッジ
- 第2ポーターライト
- 第3—文字幕
- 中水平幕
- 第3中割幕
- バトン 9
- バトン 8(電動)
- バトン 7
- バトン 6
- 第2ライトブリッジ
- 中水平ライト
- 第2—文字幕
- 第2中割幕
- バトン 5(電動)
- スクリーン
- 第1—文字幕
- 第1中割幕
- バトン 4(電動)
- バトン 3
- ポータルブリッジ
- 第1ポーターライト
- バトン 2(電動)
- 暗転幕
- オペラカーテン
- 第2緞帳
- 第1緞帳

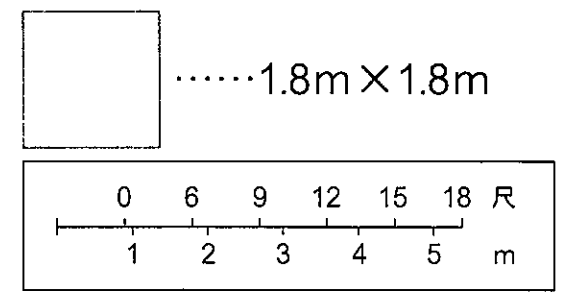

☒ 音響外部入力コネクタ	○ 舞台袖コネクタ盤
☒ エレベーターマイクロホン	☒ 照明外部入力コネクタ
⊙ フロアマイクロホンコンセント	☐ C型 60A 2用
● フロアスピーカーコンセント	☐ C型 30A 2用
● マルチコンセントボックス	☐ C型 30A 4用

公演日	年	月	日	開演	時	分
				終演	時	分
公演名						

※音響反射板天井高...14m

プロセニウム

音響反射板時

ステージ 0m

客席床面 (高さ) 0.8m

出入口 (開口3m)

オーケストラ迫り