

# 鎌倉芸術館

KAMAKURA PERFORMING ARTS CENTER

〒247 鎌倉市大船6-1-2


TEL 0467-48-5500(代)

FAX 0467-48-5600

# 小ホール舞台平面図

プロセニウムステージ形式


S/1:100

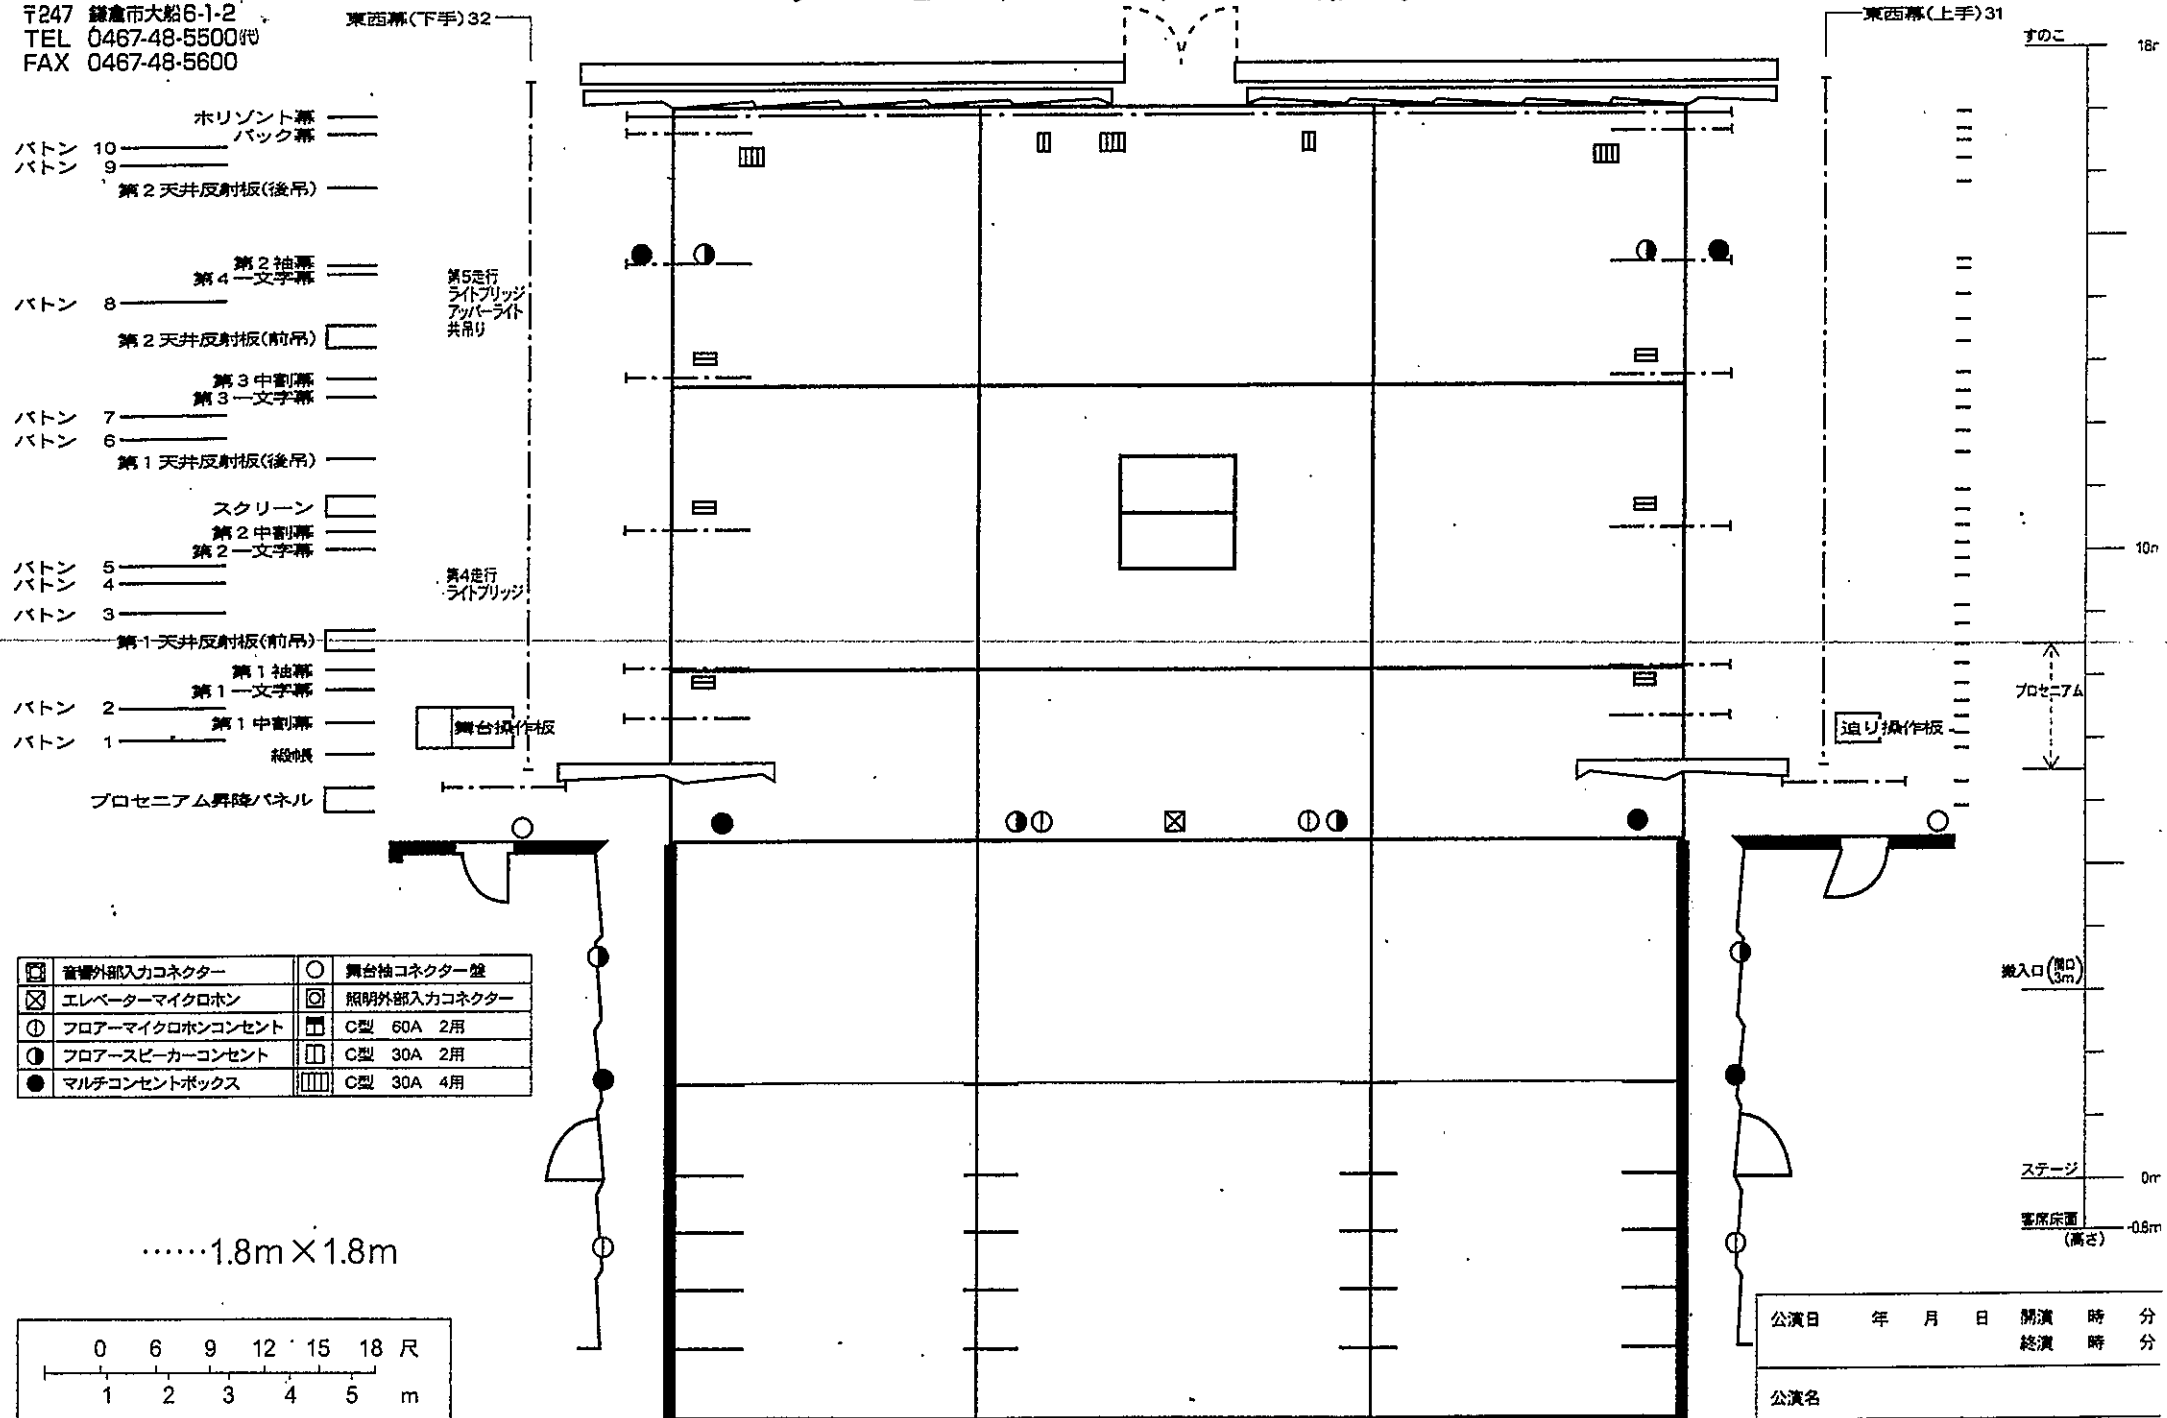

- バトン 10 \_\_\_\_\_ ホリゾン幕 \_\_\_\_\_
- バトン 9 \_\_\_\_\_ バック幕 \_\_\_\_\_
- \_\_\_\_\_ 第2天井反射板(後吊) \_\_\_\_\_
- \_\_\_\_\_ 第2袖幕 \_\_\_\_\_
- \_\_\_\_\_ 第4-文字幕 \_\_\_\_\_
- バトン 8 \_\_\_\_\_
- \_\_\_\_\_ 第2天井反射板(前吊) \_\_\_\_\_
- \_\_\_\_\_ 第3中割幕 \_\_\_\_\_
- \_\_\_\_\_ 第3-文字幕 \_\_\_\_\_
- バトン 7 \_\_\_\_\_
- バトン 6 \_\_\_\_\_
- \_\_\_\_\_ 第1天井反射板(後吊) \_\_\_\_\_
- \_\_\_\_\_ スクリーン \_\_\_\_\_
- \_\_\_\_\_ 第2中割幕 \_\_\_\_\_
- \_\_\_\_\_ 第2-文字幕 \_\_\_\_\_
- バトン 5 \_\_\_\_\_
- バトン 4 \_\_\_\_\_
- バトン 3 \_\_\_\_\_
- \_\_\_\_\_ 第1天井反射板(前吊) \_\_\_\_\_
- \_\_\_\_\_ 第1袖幕 \_\_\_\_\_
- \_\_\_\_\_ 第1-文字幕 \_\_\_\_\_
- バトン 2 \_\_\_\_\_
- \_\_\_\_\_ 第1中割幕 \_\_\_\_\_
- \_\_\_\_\_ 絨帳 \_\_\_\_\_
- バトン 1 \_\_\_\_\_
- \_\_\_\_\_ プロセニウム昇降パネル \_\_\_\_\_

☒	音響外部入力コネクタ	○	舞台袖コネクタ盤
⊗	エレベーターマイクロホン	⊗	照明外部入力コネクタ
①	フロア-マイクロホンコンセント	⊞	C型 60A 2用
②	フロア-スピーカーコンセント	⊞	C型 30A 2用
●	マルチコンセントボックス	⊞	C型 30A 4用

.....1.8m X 1.8m

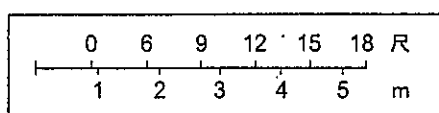

公演日	年	月	日	開演	時	分
				終演	時	分
公演名						