

鎌倉芸術館


KAMAKURA PERFORMING ARTS CENTER

〒247 鎌倉市大船6-1-2

TEL 0467-48-5500(代)

FAX 0467-48-5600


小ホール断面図

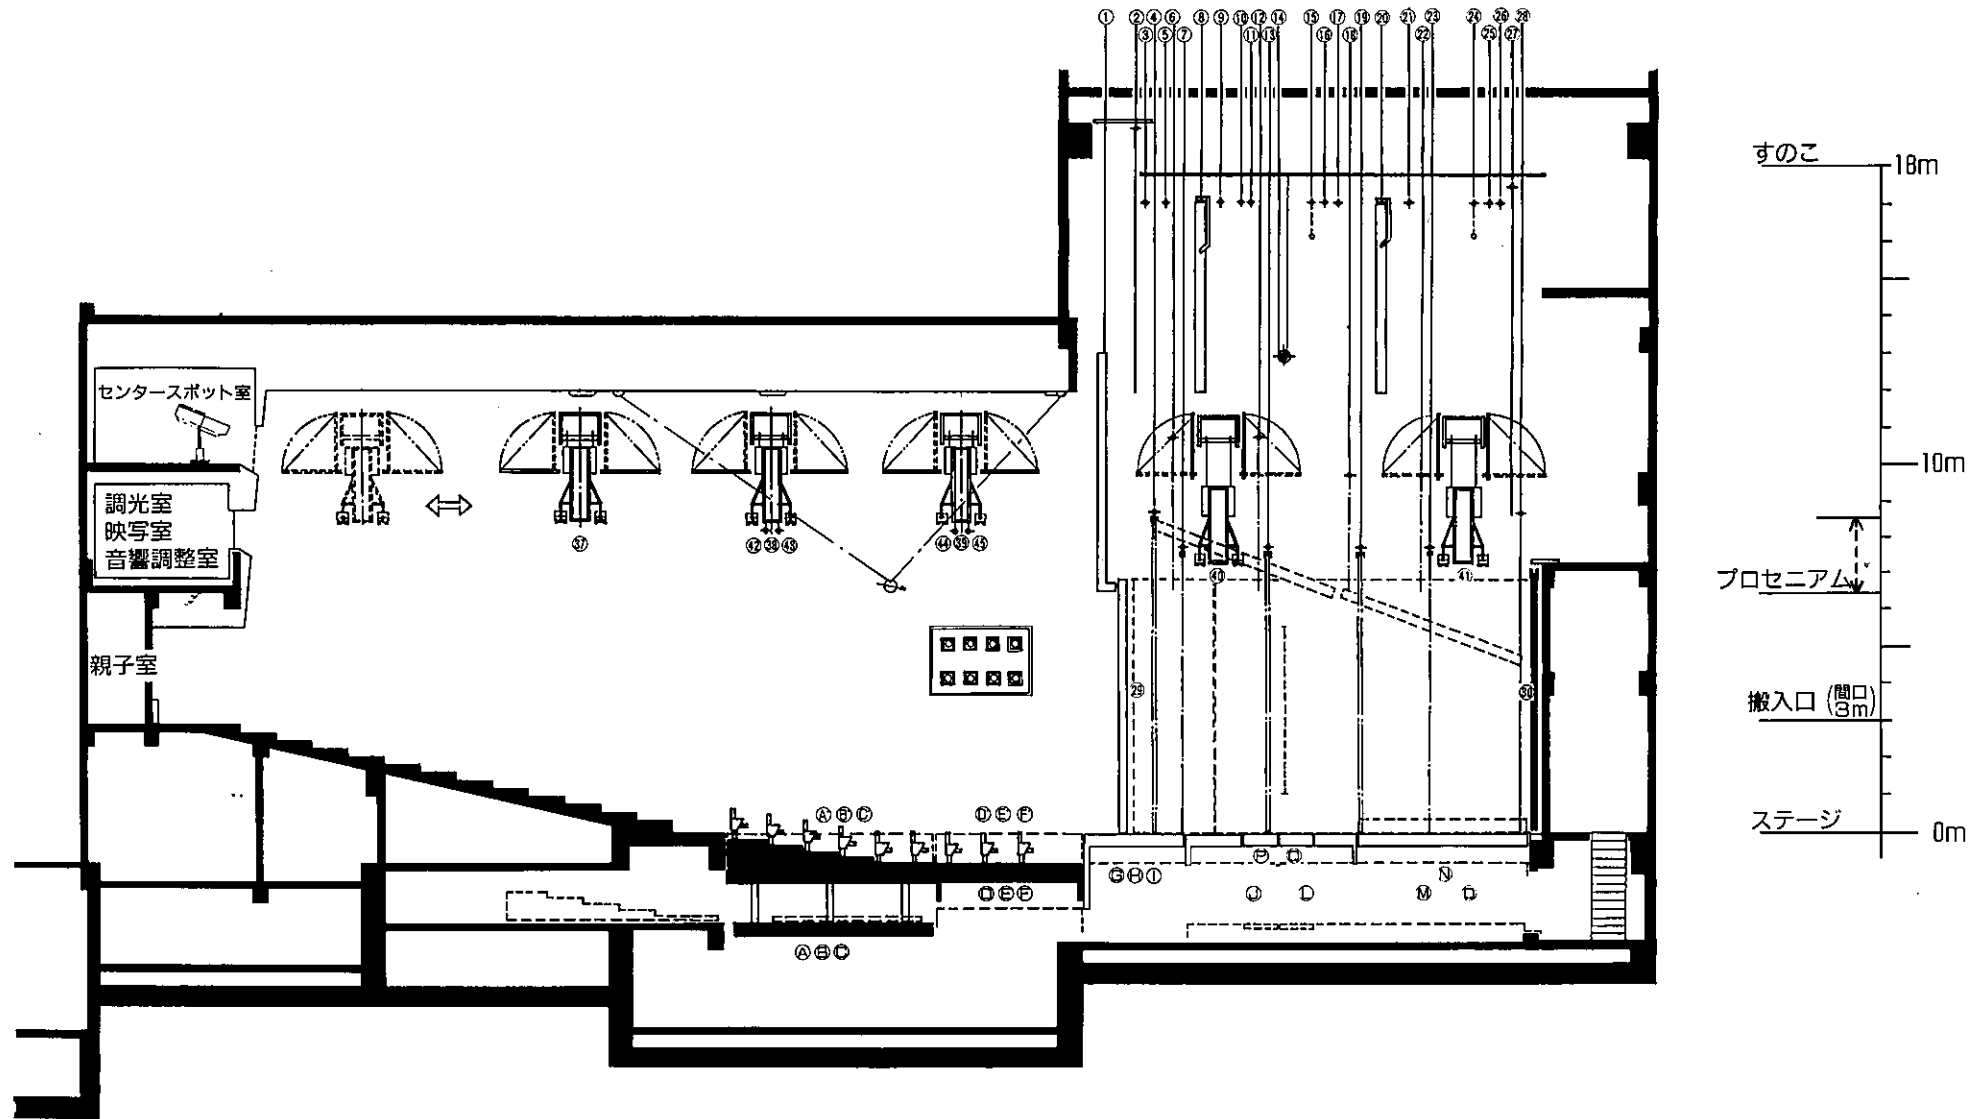

№	名称
1	プロセニウム昇降パネル
2	観
3	第1吊物バトン
4	第1中割幕
5	第2吊物バトン
6	第1一文字幕
7	第1袖
8	第1天井反射板(前吊)
9	第3吊物バトン
10	第4
11	第5
12	第2一文字幕
13	第2中割幕
14	撮取スクリーン
15	第1天井反射板(後吊)
16	第6吊物バトン
17	第7
18	第3一文字幕
19	第3中割幕
20	第2天井反射板(前吊)
21	第8吊物バトン
22	第4一文字幕
23	第2袖
24	第2天井反射板(後吊)
25	第9吊物バトン
26	第10
27	バック
28	ホリゾン
29	回転式スライドパネル(上・下手)
30	スライド幕(上・下手)
31	東 西 幕(上手)
32	幕(下手)
37	走行式ライトフリッジ(1)
38	フリッジ(2)
39	フリッジ(3)
40	フリッジ(4)
41	フリッジ(5)
42	ライトフリッジ吊物バトン(1)
43	フリッジ(2)
44	フリッジ(3)
45	フリッジ(4)

名称
A 通り
B 通り
C 通り
D 通り
E 通り
F 通り
G 通り
H 通り
I 通り
J 通り
P 小通り(前)
Q 小通り(後)
L 通り
M 通り
N 通り
O 通り
A' 客席ワゴン
B' 客席ワゴン
C' 客席ワゴン
D' 客席ワゴン
E' 客席ワゴン
F' 客席ワゴン

プロセニウム間口...13m~18.7m
プロセニウム高さ... 6.5m~8.5m

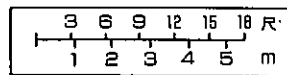

間口	奥行	高さ
公演日	年 月 日	開演 時 分 終演 時 分
公演名		
演出	装置	
照明	音響	