


鎌倉芸術館

KAMAKURA PERFORMING ARTS CENTER
 〒247-0056 鎌倉市大船6-1-2
 TEL 0467-48-5500(代)
 FAX 0467-48-5600

ギャラリー3 平面図

S/1:100 (単位m)

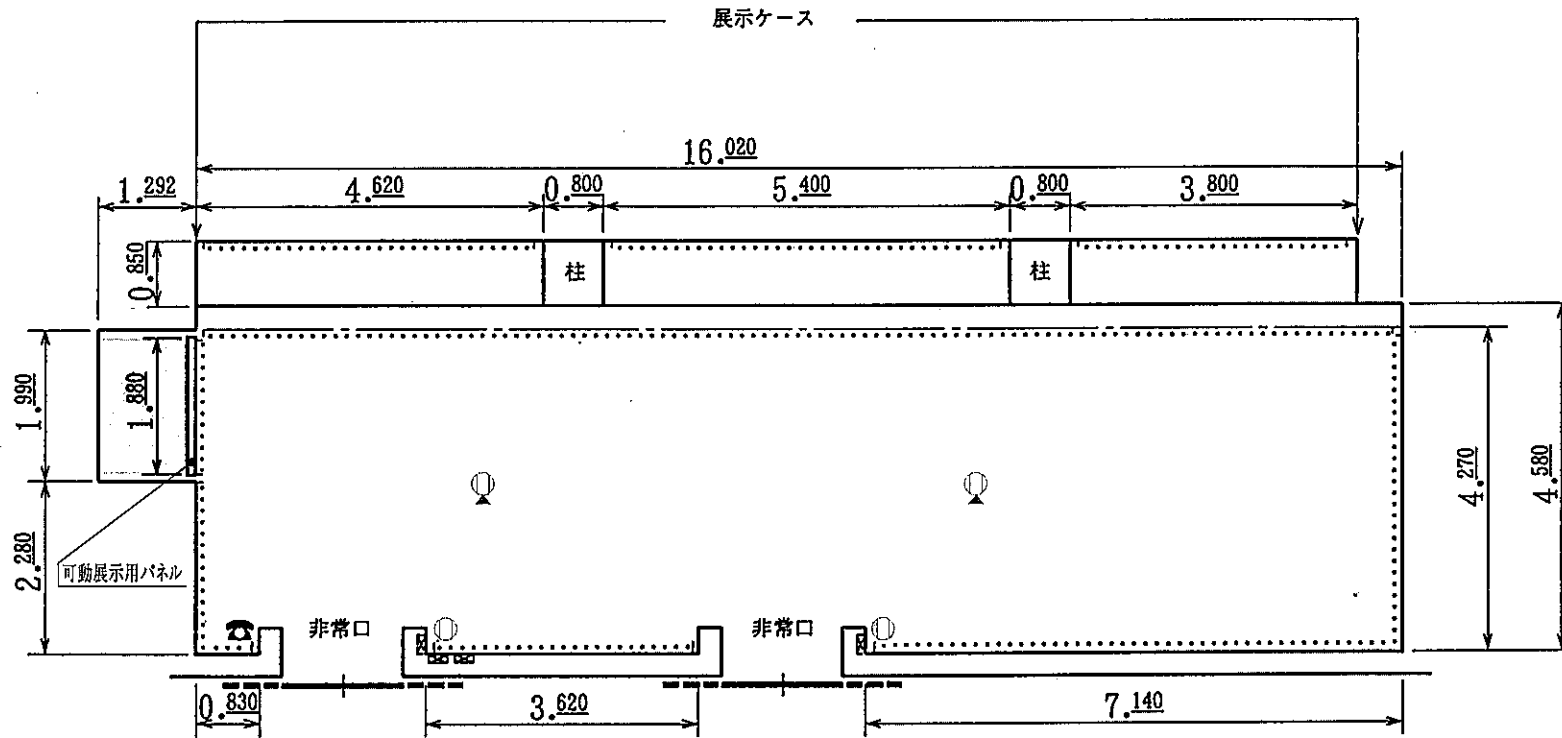

記号	内容
.....	ピクチャーレール
⊙	壁電源コンセント (有料)
⊙	床電源コンセント (有料)
⊗	スイッチ盤 0.115m×0.12m
☎	内線電話183
□	可動展示用パネル収納スペース
---	可動展示用パネルで展示ケースをふさいだ際の展示壁面位置

天井高さ 2.8m

可動展示用パネル数 8枚

※可動展示用パネルは、展示ケースをふさいで壁面として使用するためのものです。

※非常口前は、避難経路となりますので展示スペースとしての使用はできません。

主催者名

催物名

利用日 年 月 日 ~ 年 月 日