鎌倉芸術館大ホール平面図

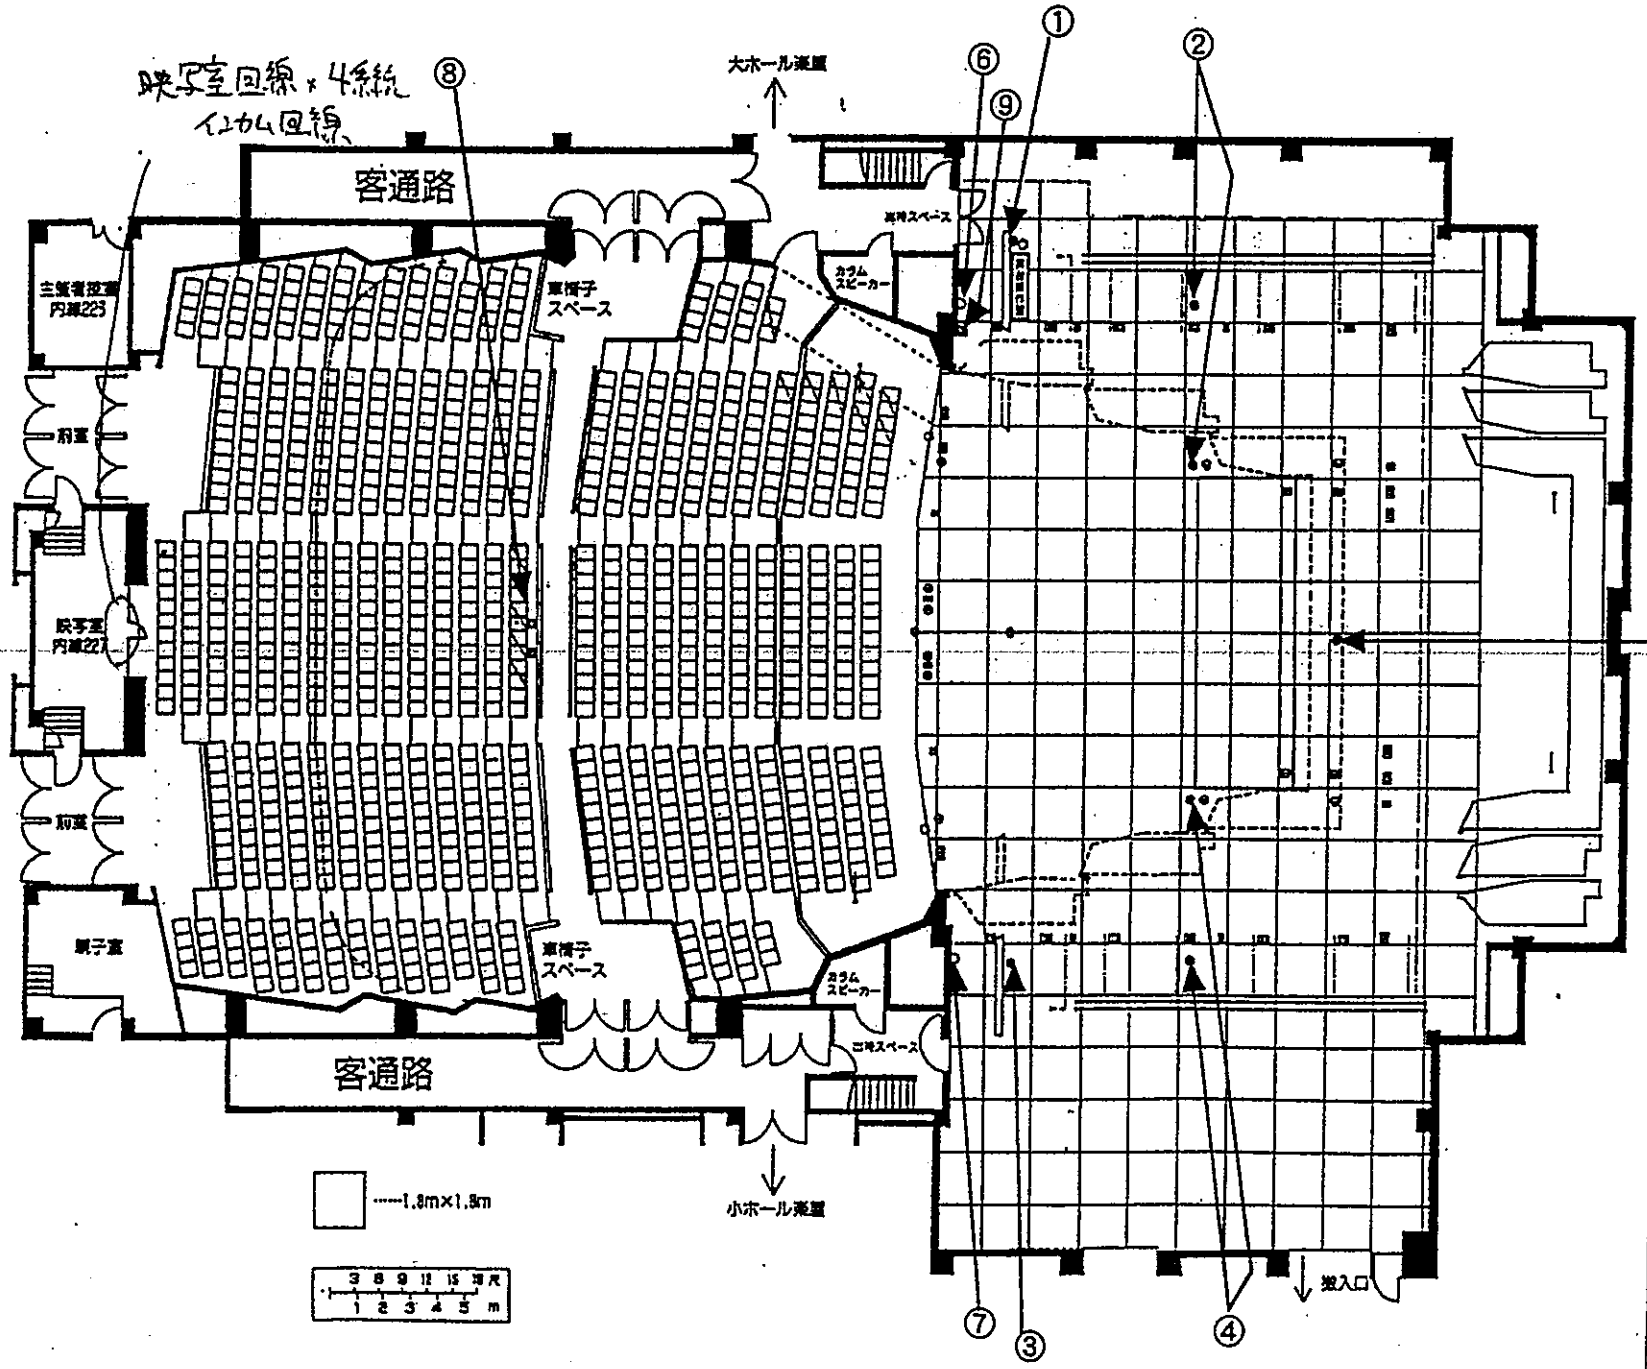

①Aマルチ
②Bマルチ（バラ）
③Cマルチ
④Dマルチ（バラ）
⑤Eマルチ
⑥下手電源
C型×6口
⑦上手電源
C型×6口
⑧客席PAブース
⑨下手/PAブース間
マルチ盤